




Noordoostgevel

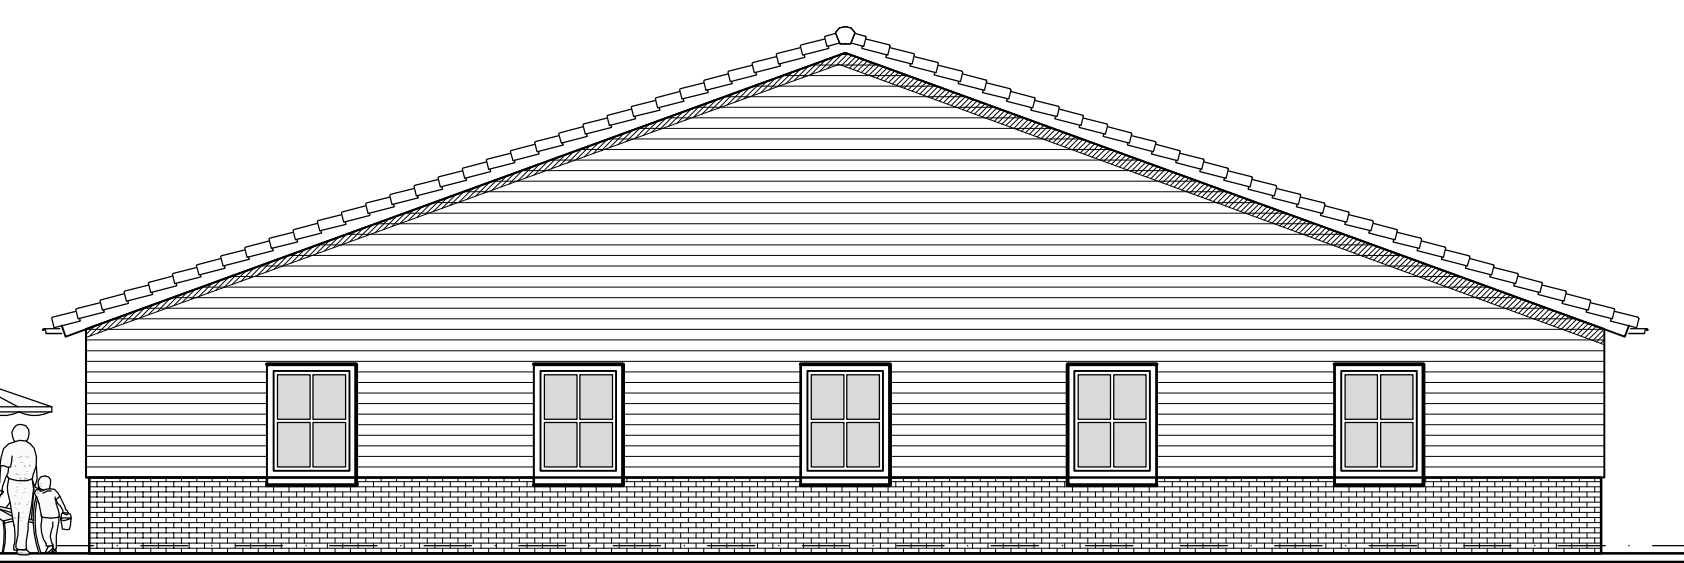


Zuidoostgevel

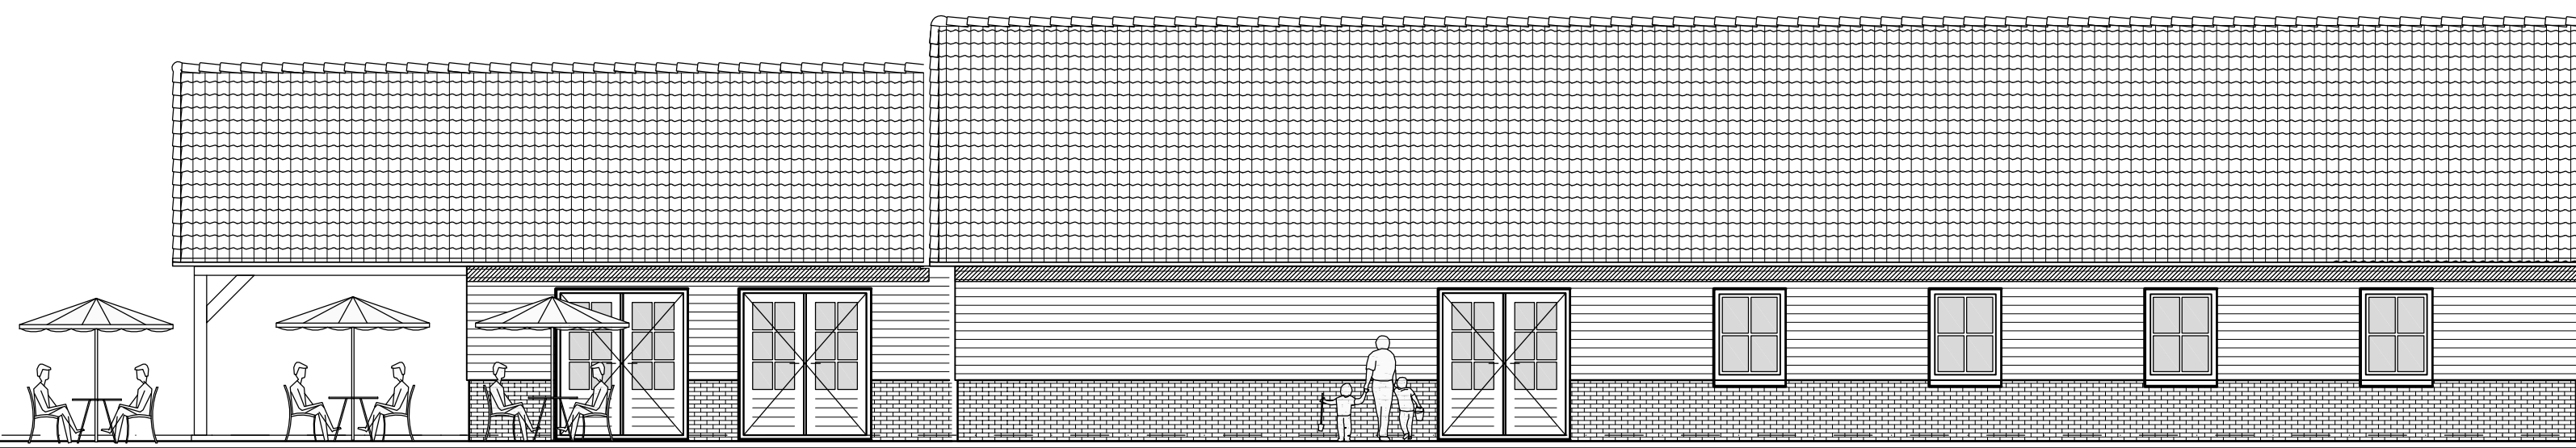


Zuidwestgevel

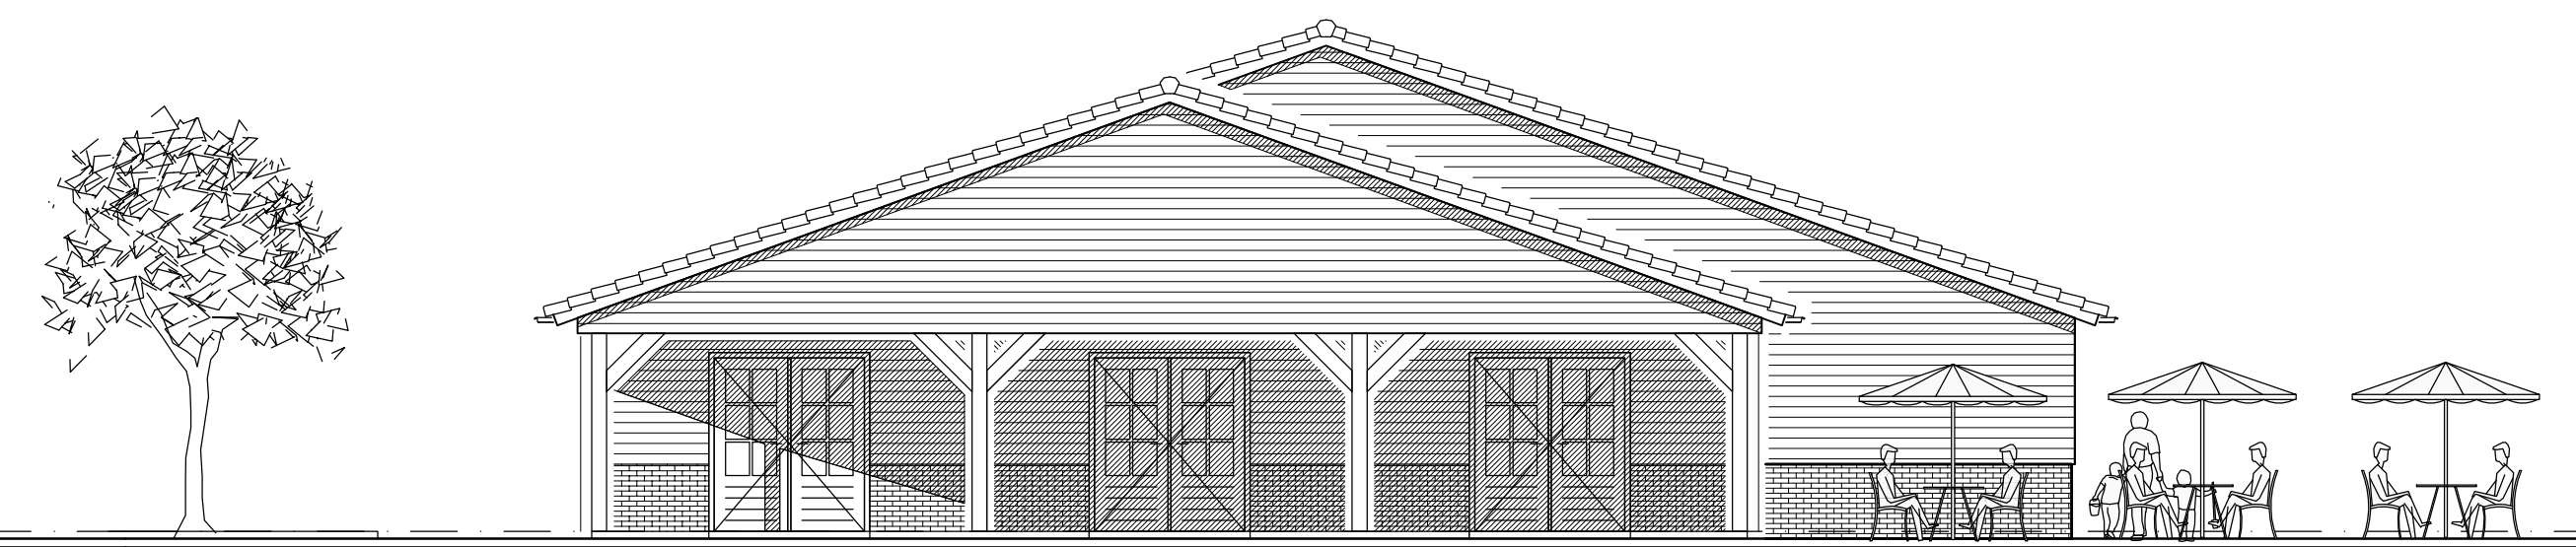


Noordwestgevel

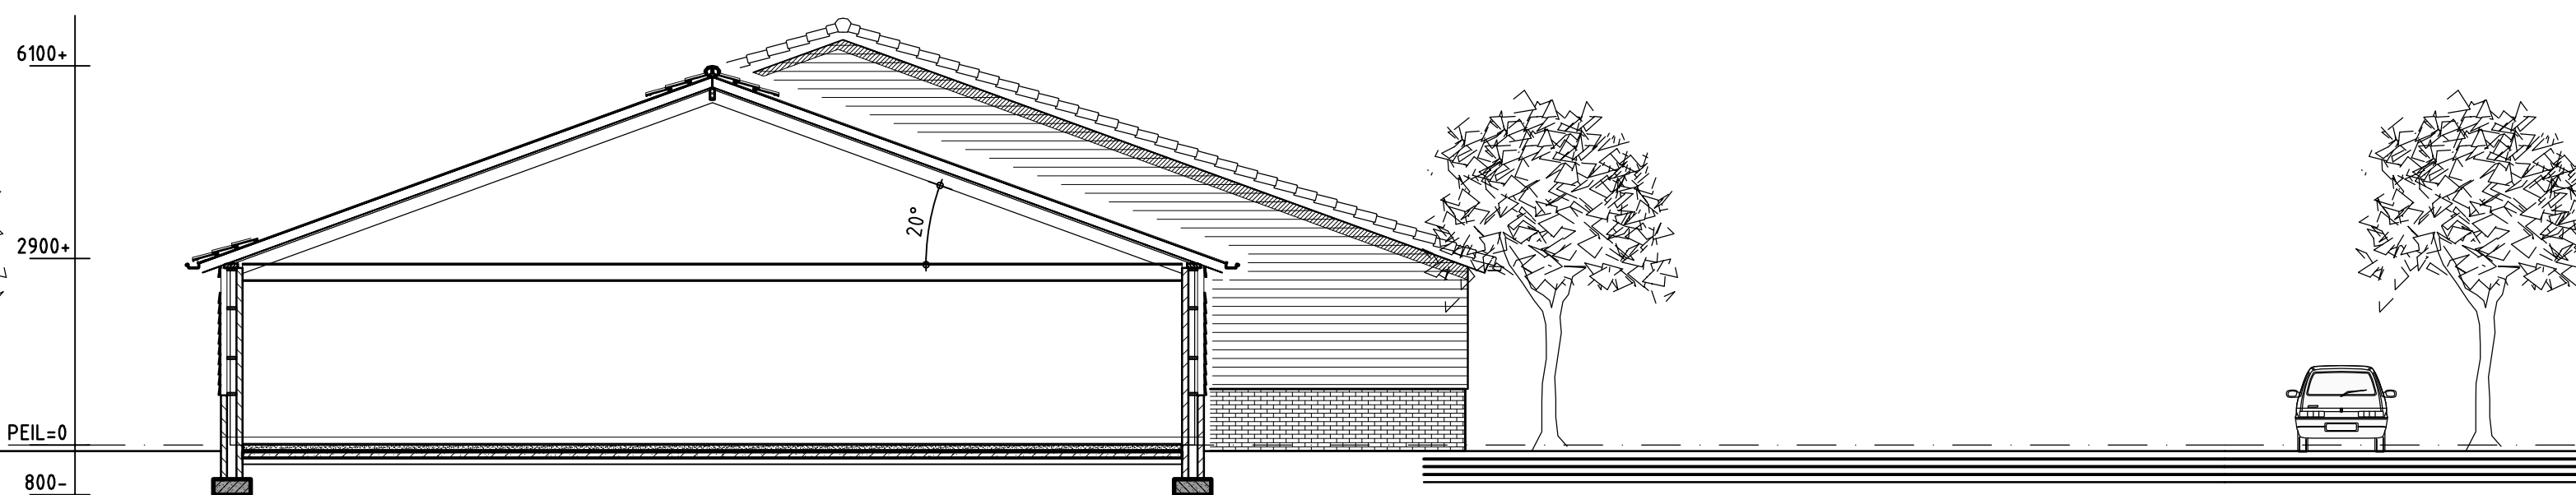

Doorsnede A-A

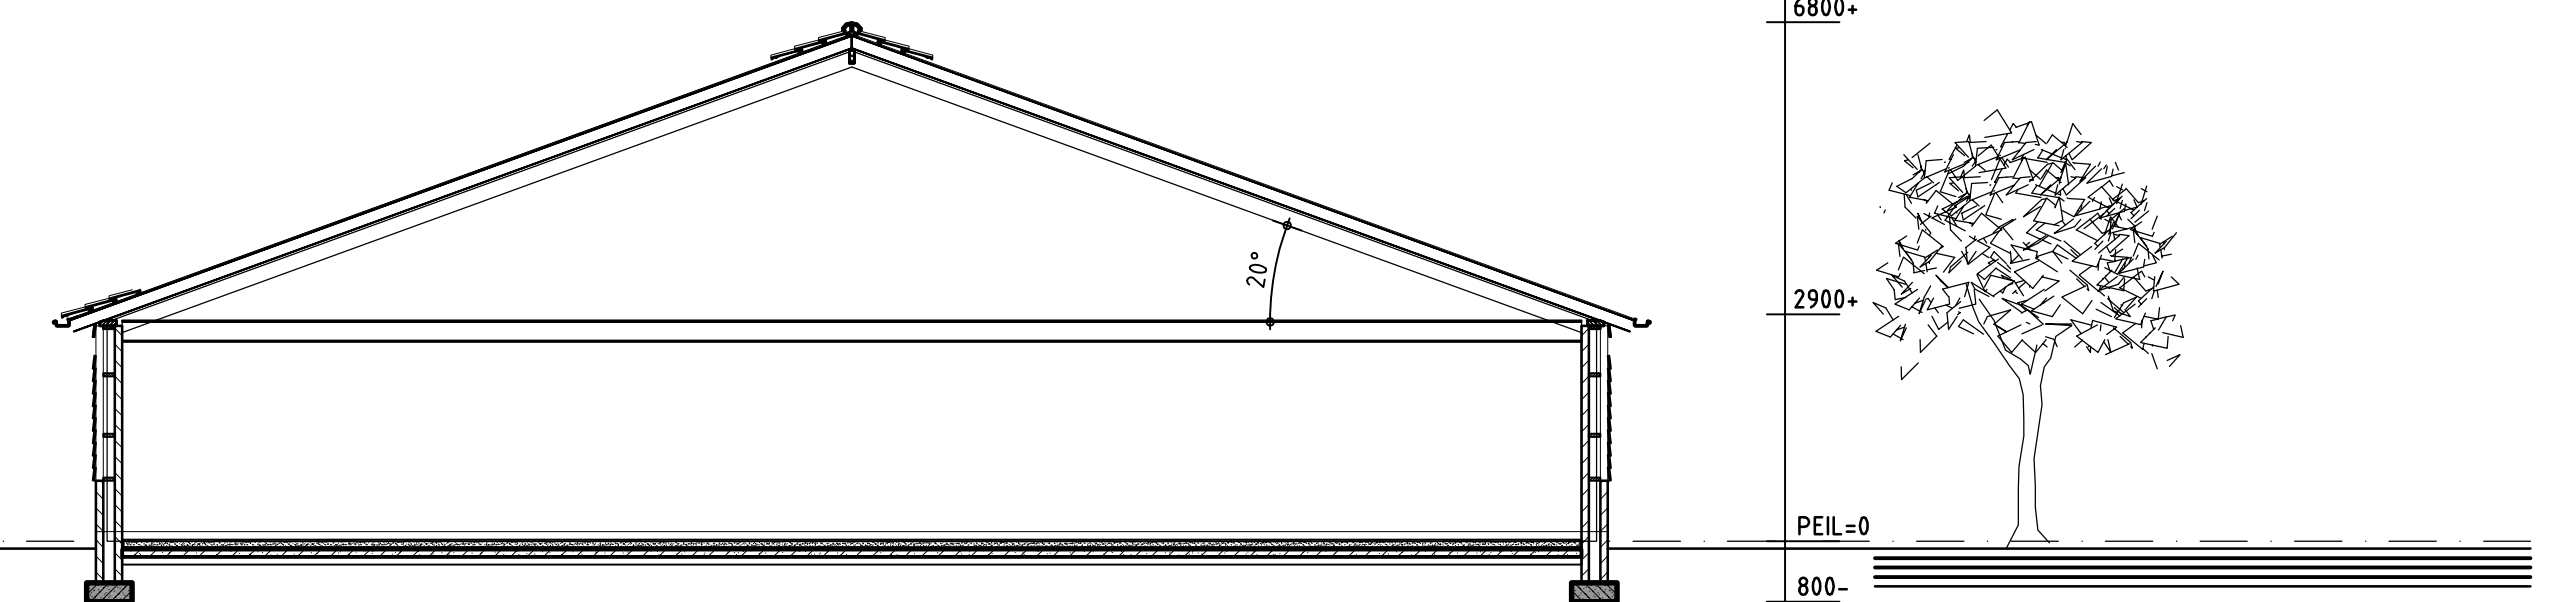


Doorsnede B-B

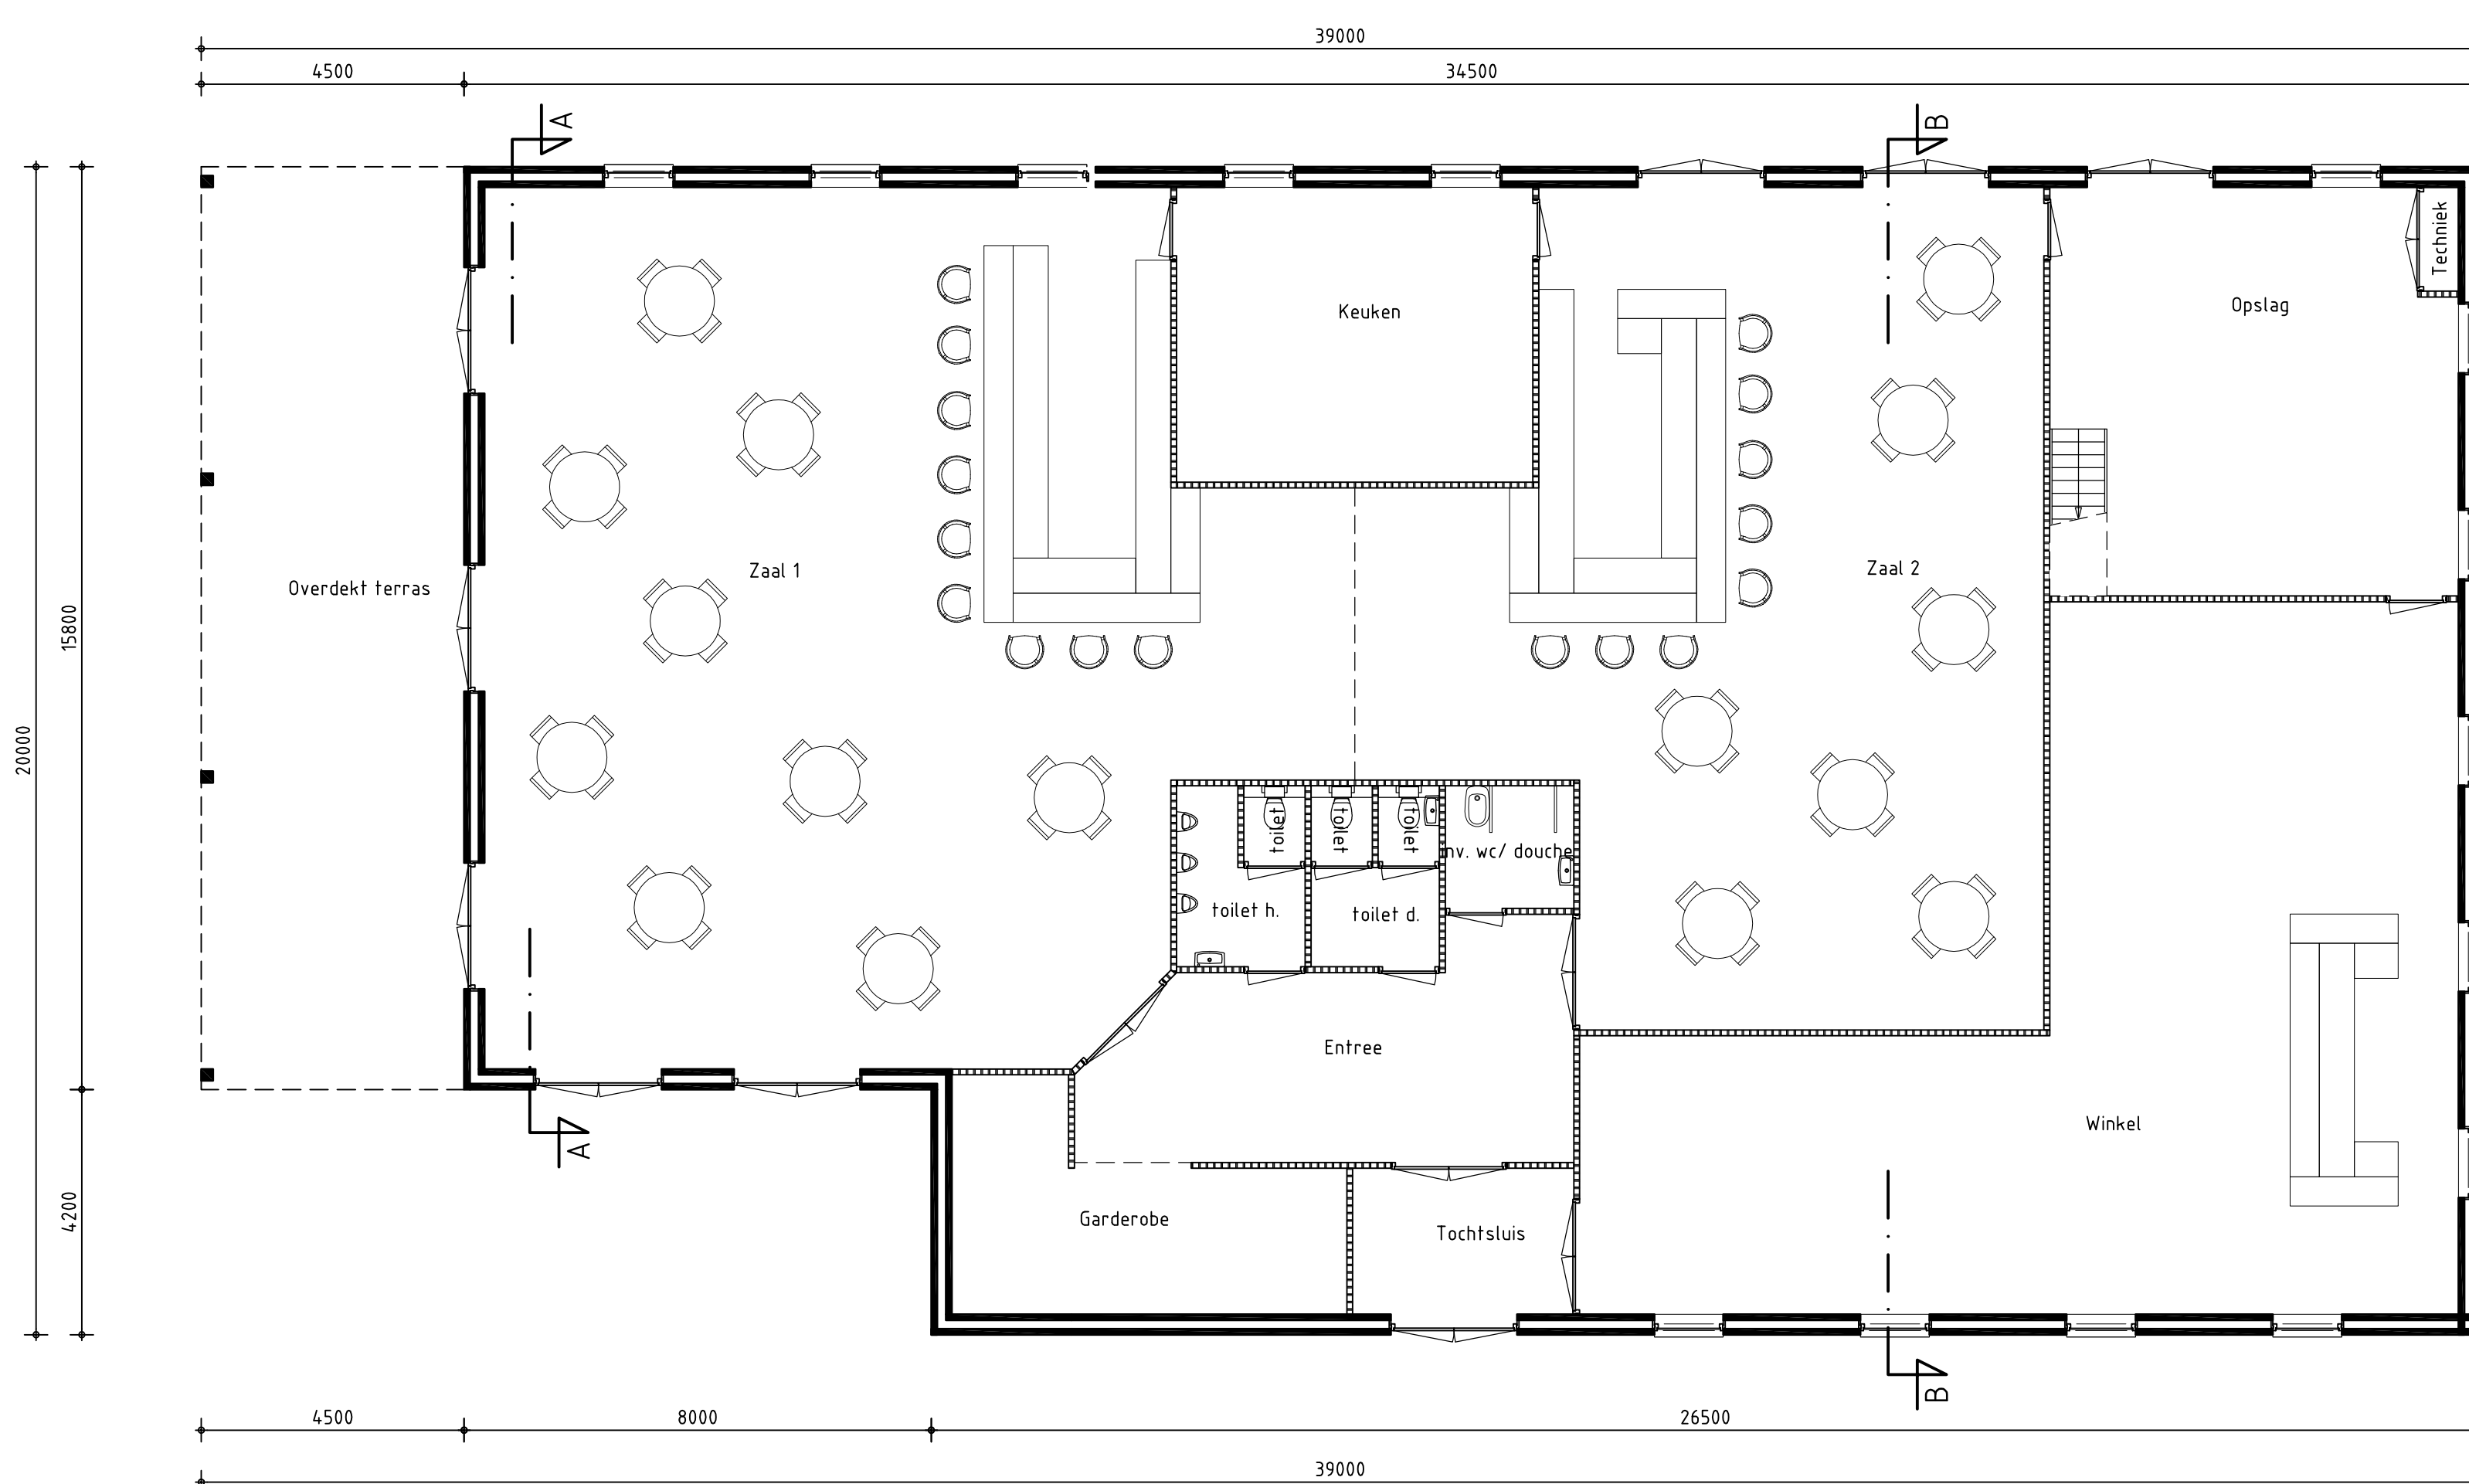

Plattegrond

Renvooi		
Onderdeel	Materiaal	Kleur
Plint	Baksteen	Rood genuanceerd
Voegwerk	Voegspecie	Grijs
Gevelbekleding	Hout, gepotdekseld	Zwart
Kozijnen	Hout	Crème
Ramen	Hout	Donkergroen
Deuren	Hout	Rood genuanceerd
Raamdorpels	Baksteen	Zwart
Dakbedekking	Keramische dakpannen	Natuur
Goten	Zink	Natuur
Hemelwaterafvoer	Zink	Natuur

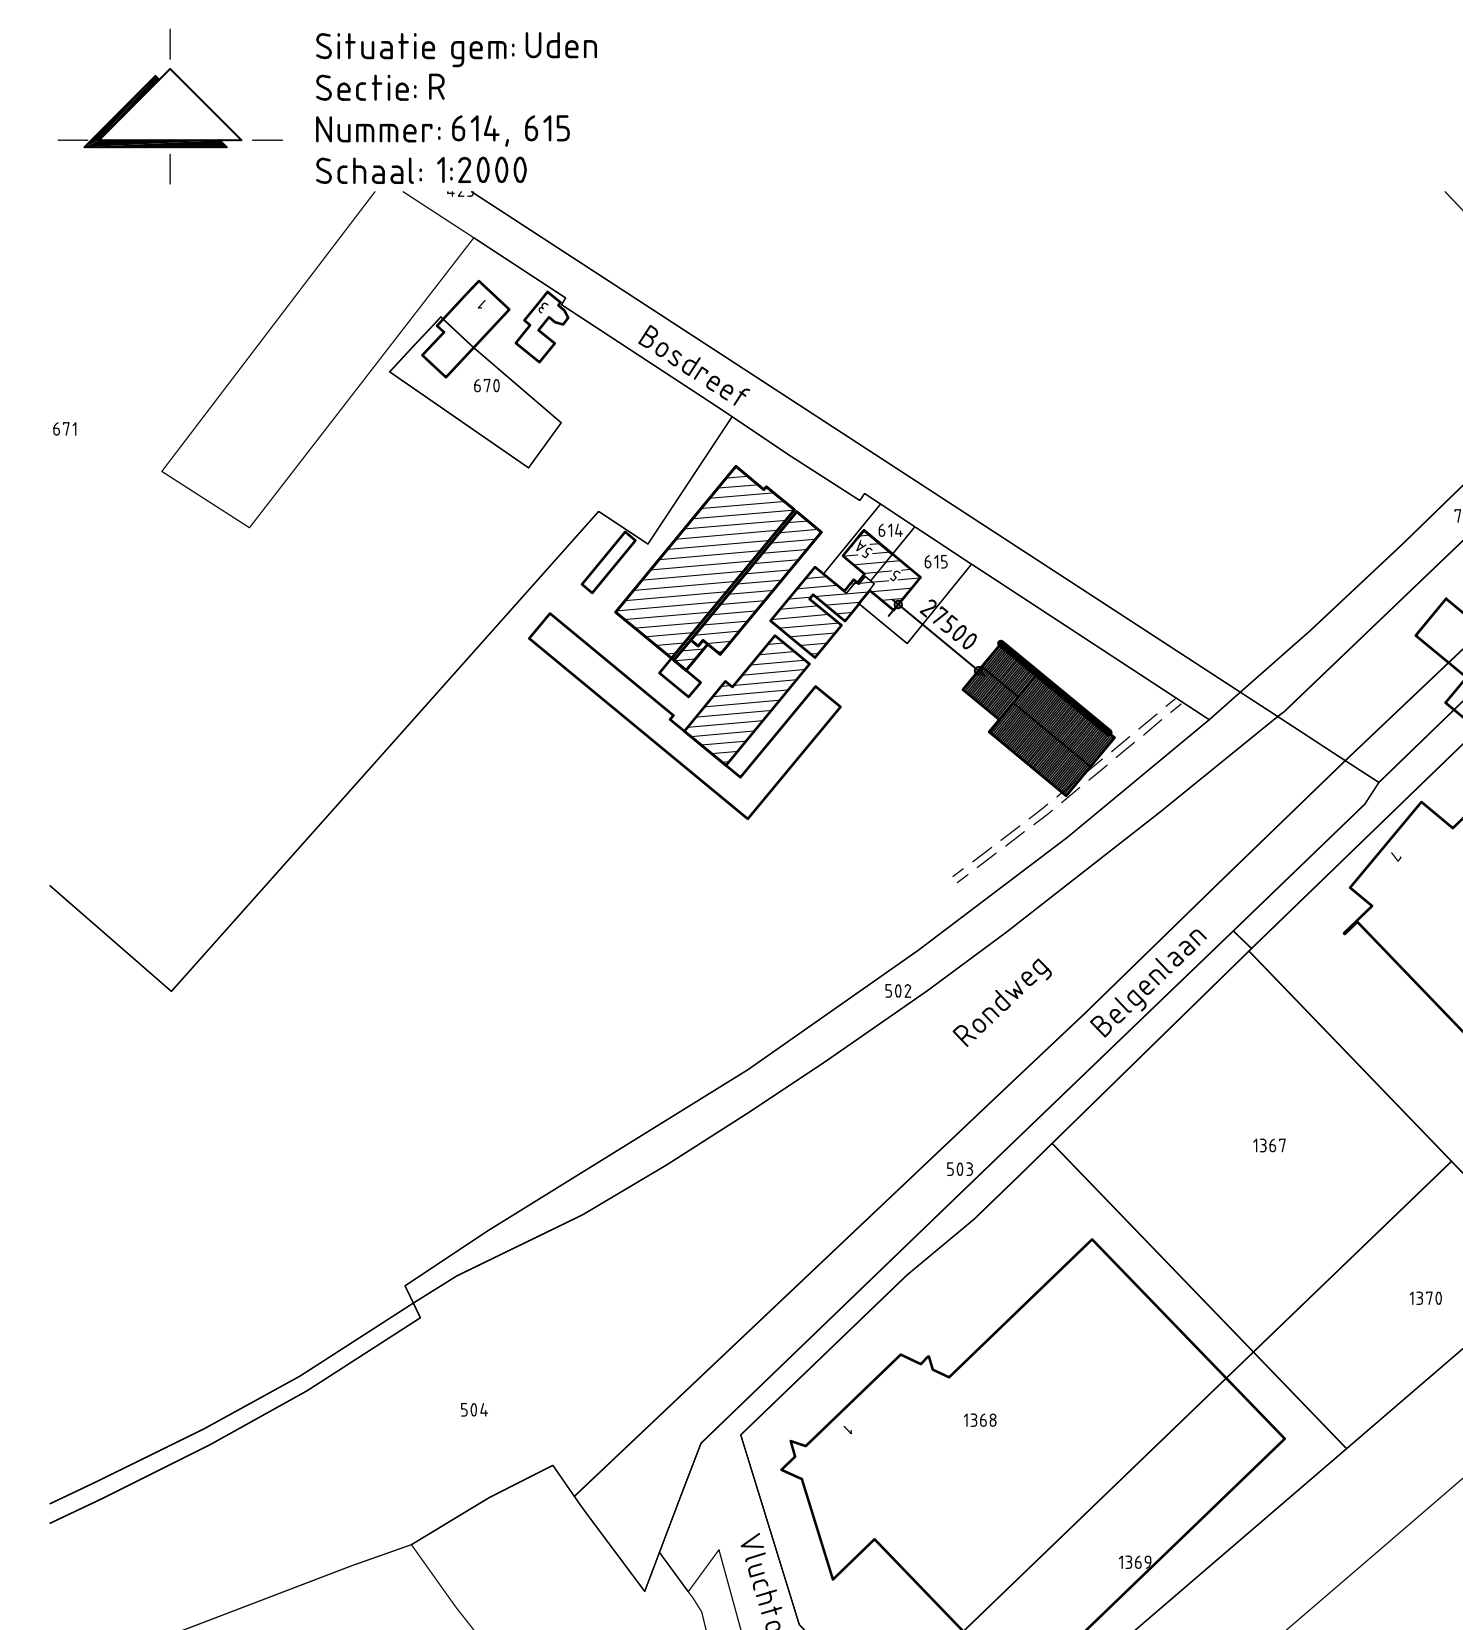

Situatie gem. Uden
Sectie: R
Nummer: 614, 615
Schaal: 1:2000

Onderwerp: Nieuwbouw recreatieve poort "de Bosrand" a.d. Bosdreef 5-5a te Uden	tek. nr.: S1.1
Oprachtgever: De Bosrand Uden V.O.F. Bosdreef 5a 5406 XB, Uden	datum: 21-01-2015
Adviesbureau Van Gerwen V.O.F. Heylmargen 10 5375 AN REEK Postbus 22 5410 AA ZEELEND Tel: 0486-450160 Fax: 0486-450238 info@vangerwenadvies.nl	schaal: 1:100
	formaat: 840x840
	getekend: JL projectleider: JL

Deze tekening is van Adviesbureau Van Gerwen VOF en mag zonder onze schriftelijke toestemming niet worden bewerkt, gekopieerd, of verspreid.