


Beoogd nieuw bouwblok
Situatie gem. Uden
Sectie D nr 2864, 2862
Schaal 1: 2000

grens bouwblok

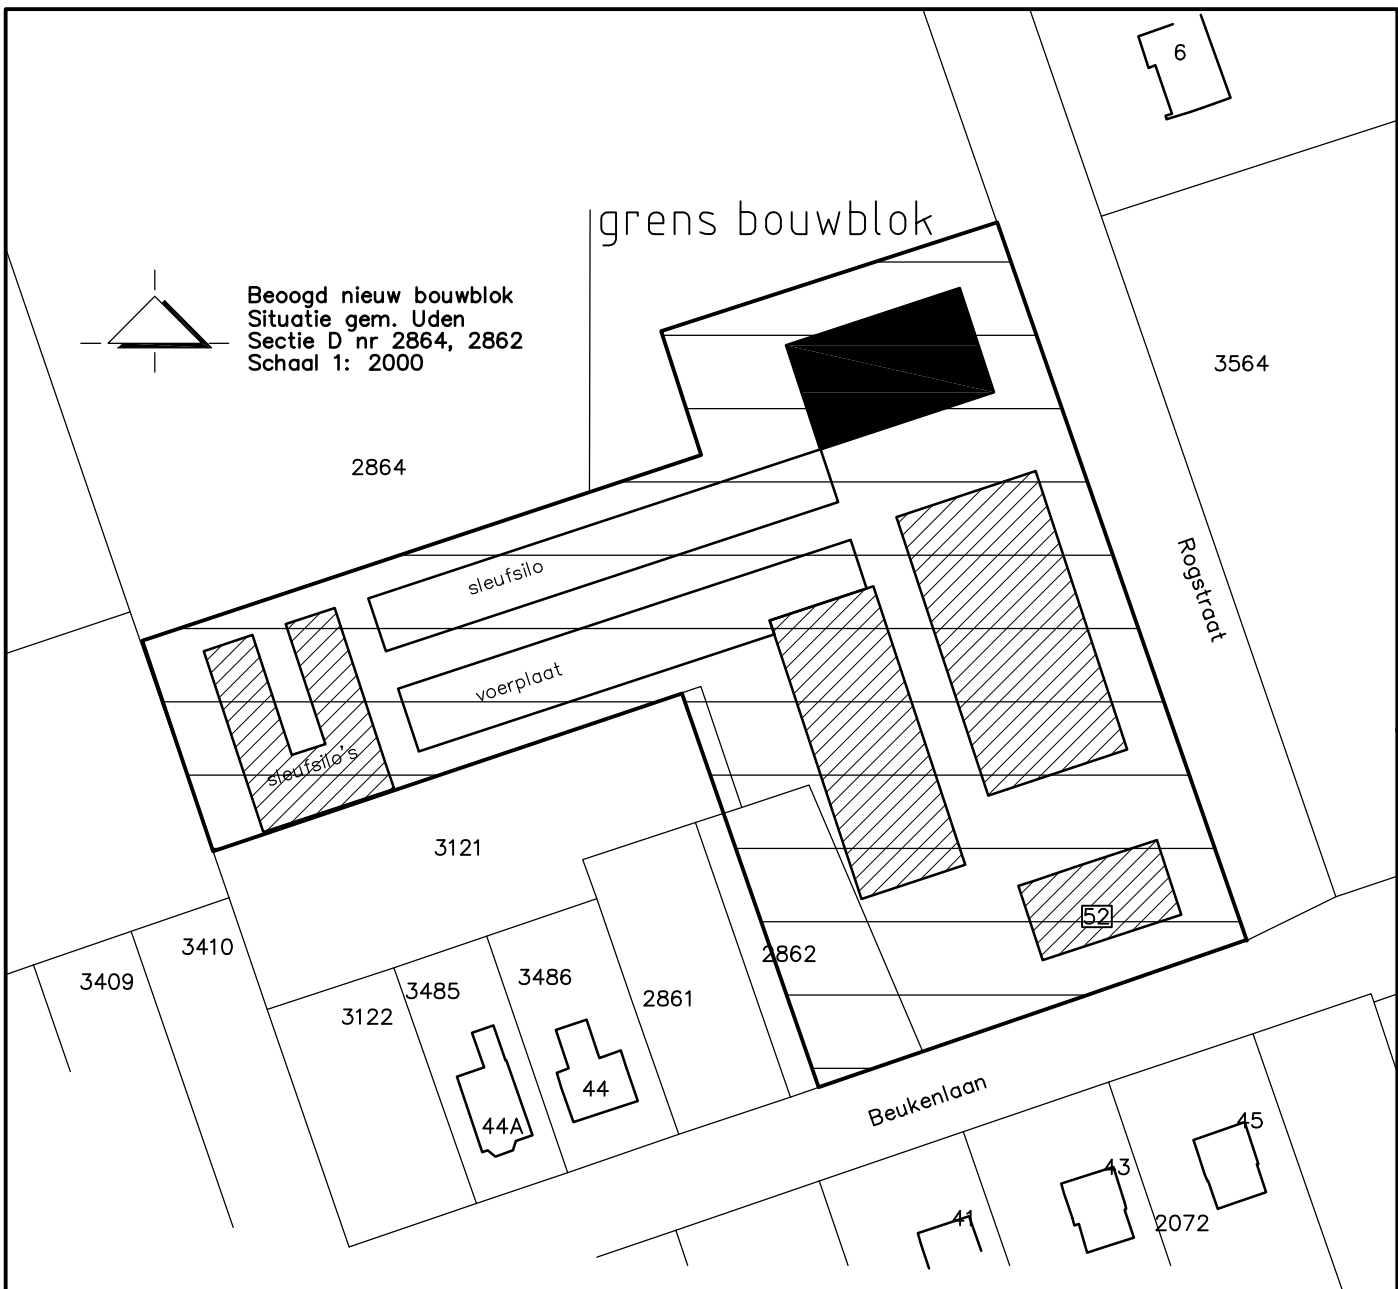

Beoogd nieuw bouwblok en bebouwing 0,82 ha.
Beukenlaan 52 te Odilliapeel
Melkveehouderij J.L.M. van Kessel vof
Beukenlaan 52, 5409 AS Odilliapeel

getekend: AC
coördinator: SJ
datum: 02-04-2012
nr: BB.3
schaal: 1:1000

Adviesbureau
Van Gerwen V.O.F.

Heytmorgen 10 5375 AN REEK Tel: 0486-450160 Fax: 0486-450238
Postbus 22 5410 AA ZEELAND info@vangerwenadvies.nl

