


## **Bijlage 1: Situatietekening**

---

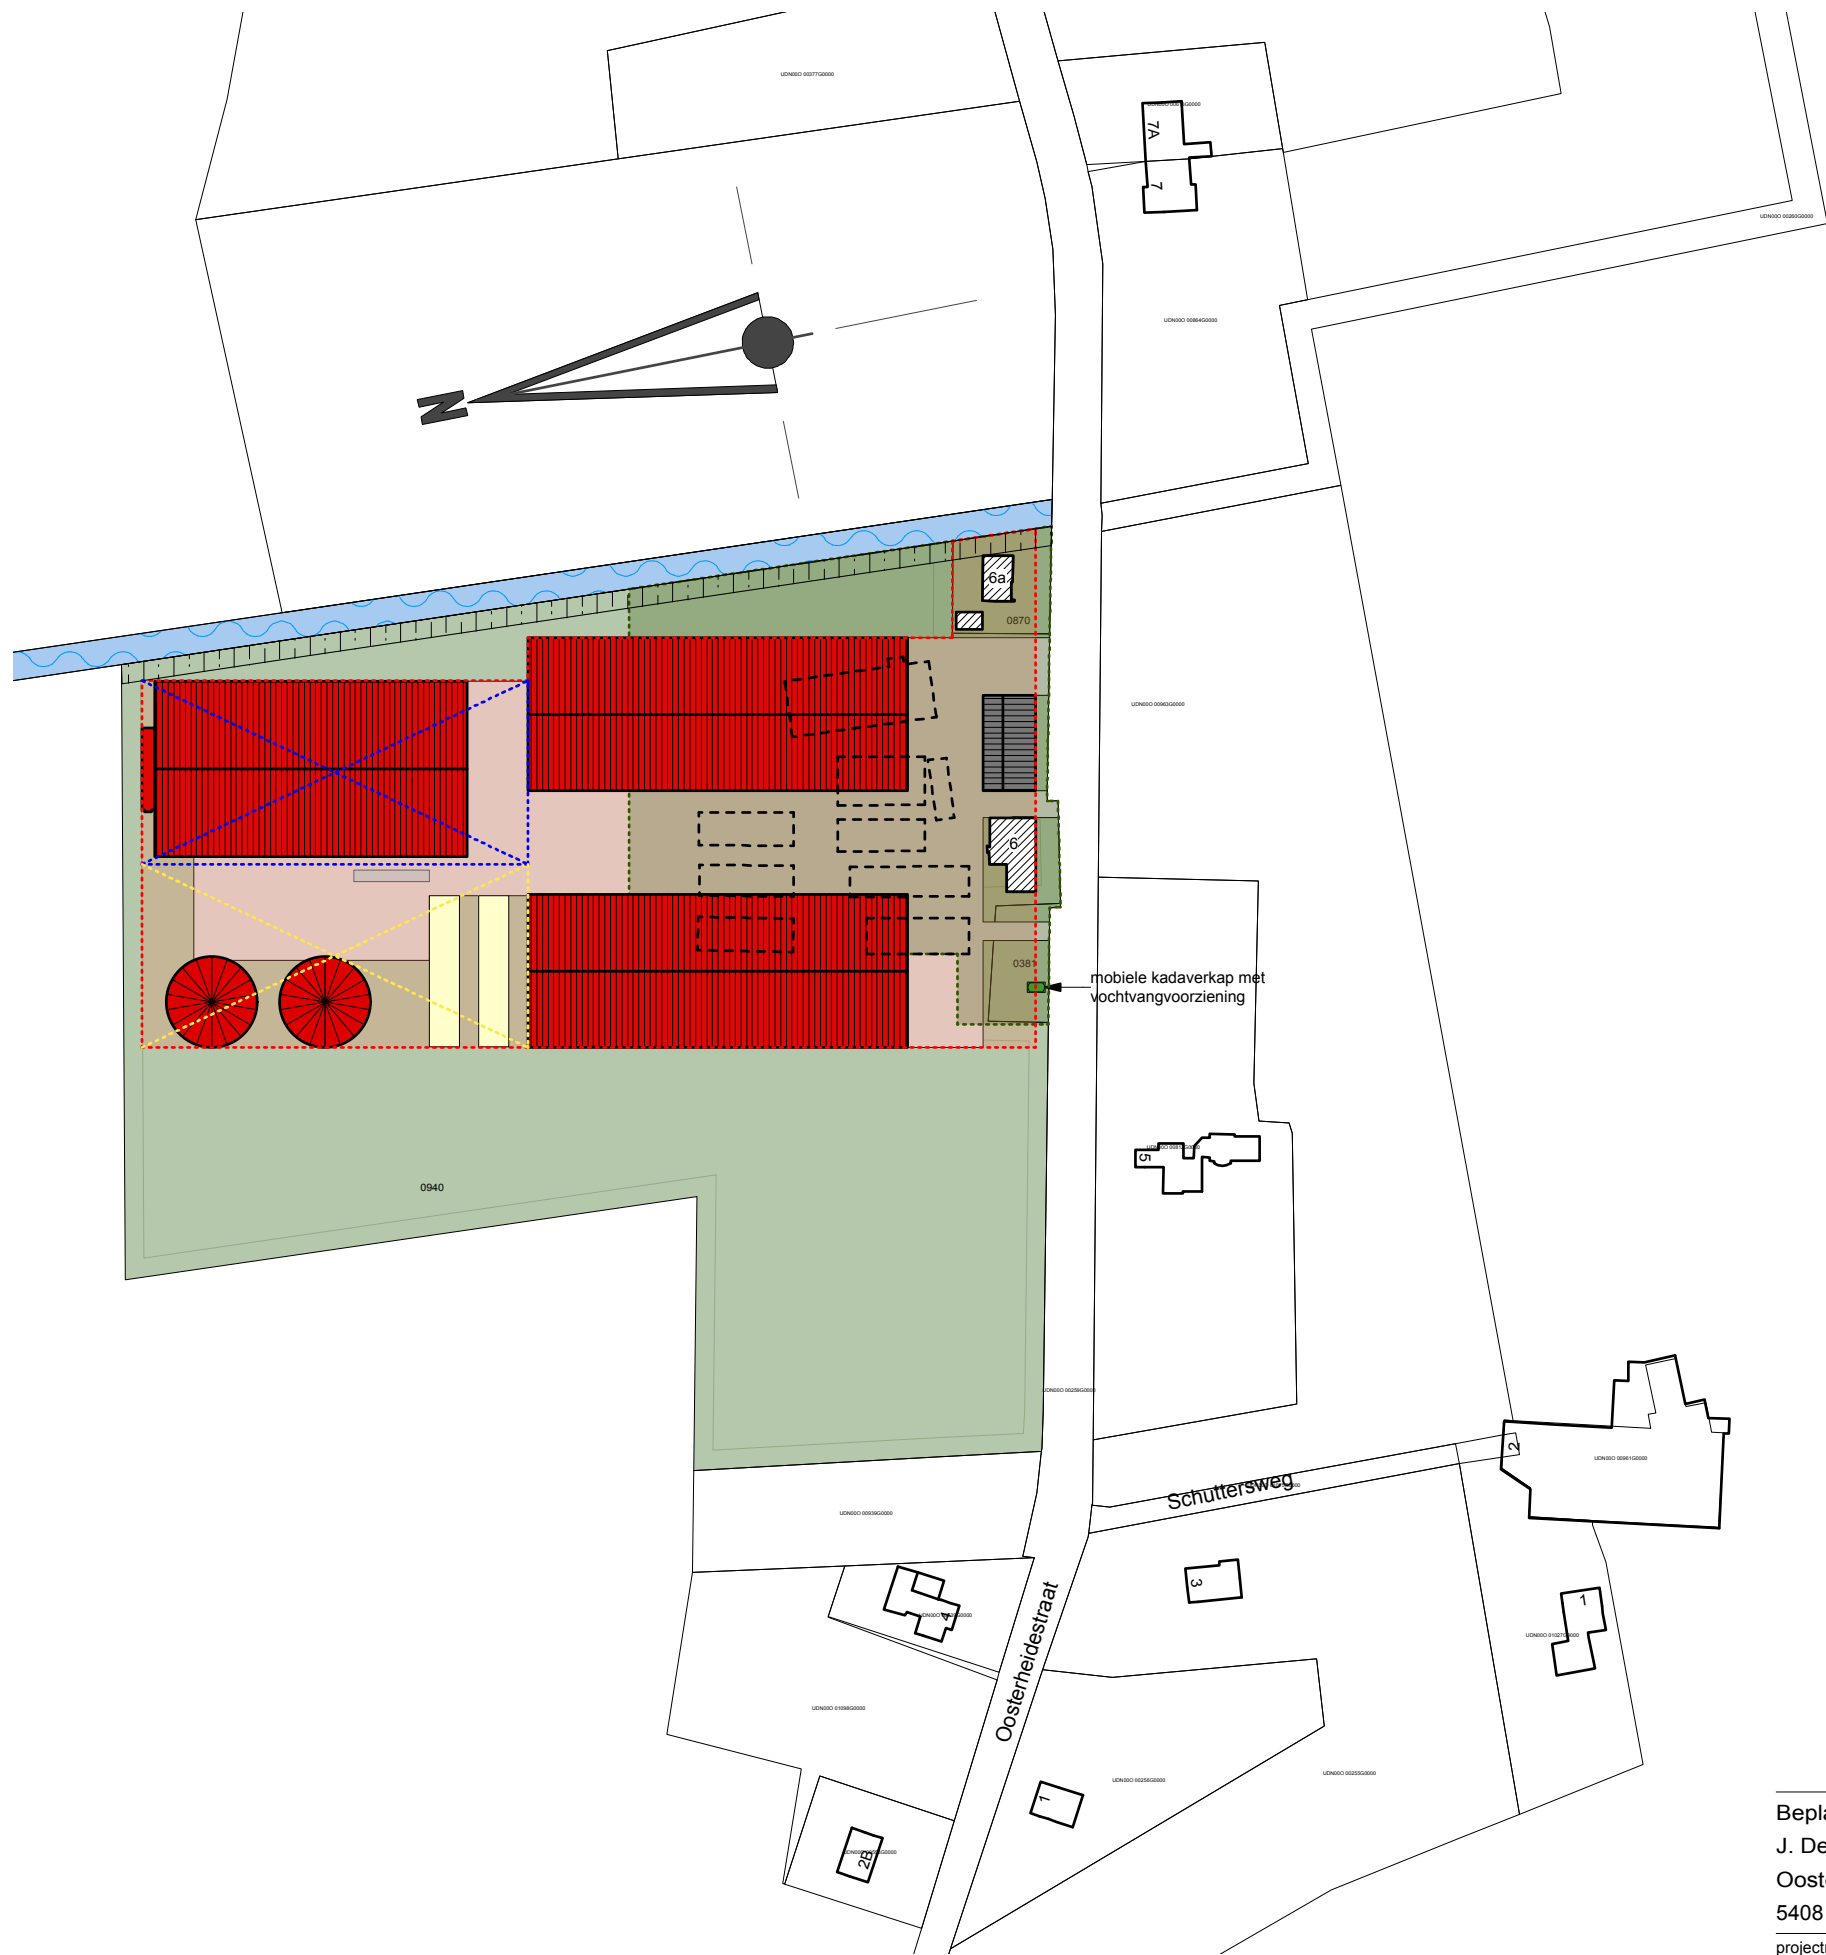

**SITUATIE**  
kadastrale gemeente: Uden  
sectie: O nr: 381, 870, 940  
schaal: 1 : 2000

	perceel
	huidig bouwvlak (1,2 ha)
	gewenst bouwvlak (2,5 ha)
	specifieke vorm van agrarisch - 1 (0,5 ha)
	specifieke vorm van agrarisch - 2 (0,5 ha)
	bestaande gebouwen
	nieuwbouw
	bedrijfswoning
	omliggende bebouwing
	te slopen gebouwen
	erfverharding
	sleufsilo of kuilplaat

**Beplatingsplan**  
J. Derks  
Oosterheidestraat 6 + 6a  
5408 SN te Volkel  
projectno. 155915      bladnr. **E1**

projekt adviseur S. v.d. Heijden  
getekend M. Rap  
datum 15 december 2011  
a 23 mei 2013 SE  
b  
c  
schaal 1 : 2000

**AGRA-MATIC**  
BOUW MILIEU ADVIES  
Postbus 396, 6710 BJ Ede tel. 0318-675400 fax 0318-675409