Voorlopig ontwerp vrijliggende fietsvoorzieningen Kornetstraat / Land van Ravensteinstraat, variant 2 (west en oostzijde)

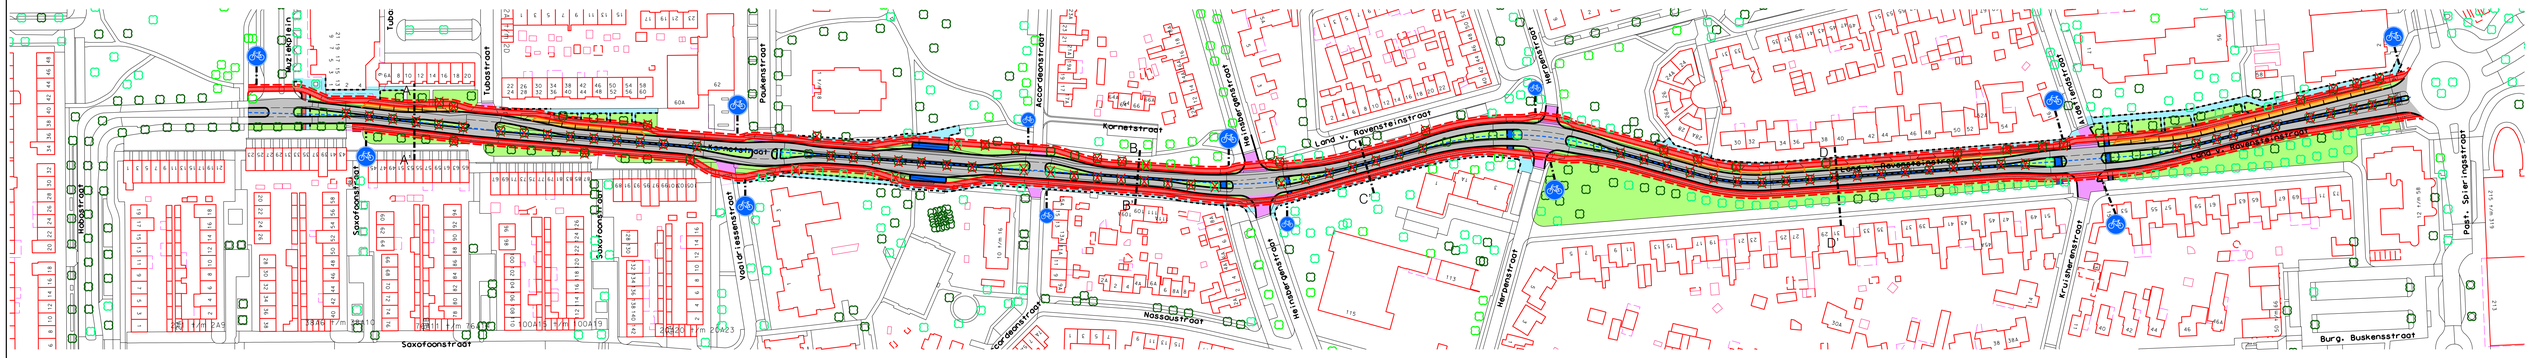

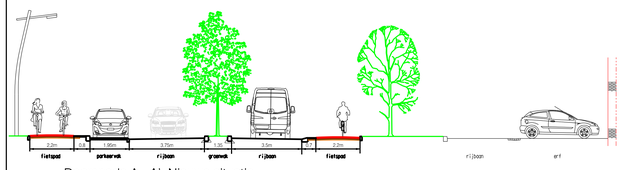

Doorsnede A - A' Nieuwe situatie

Schaal 1:50

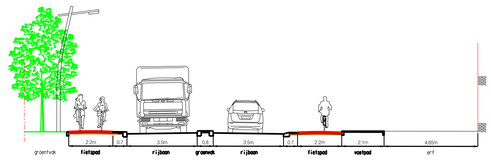

Doorsnede B - B' Nieuwe situatie

Schaal 1:50

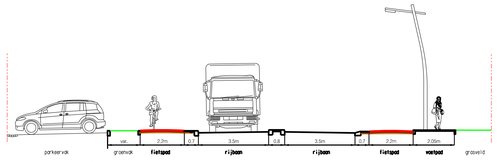

Doorsnede C - C' Nieuwe situatie

Schaal 1:50

Doorsnede D - D' Nieuwe situatie

Schaal 1:50

CONCEPT

legenda

- fietspad 2 rijrichtingen: rood asfalt
- fietspad 2 rijrichtingen: rode tegels 20x20
- rijbaan: asfalt
- rijbaan: betonklinkers
- inritten: betonklinkers
- voetpaden: betontegels 30x30
- parkeren: betonklinkers
- openbaar groen
- bestaande bomen
- te kappen bomen
- nieuwe bomen niet op tekening nog nader te bepalen

GEMEENTE UDEN

Vrijliggend fietsvoorzieningen

Kornetstraat / Land van Ravensteinstraat

schaal	datum		ont.	tek.	kon.	akk.	tekening nummer
1:500	12-09-2018		RPA				ontwerp

3x53069 H:\Projecten\RPA Eerste Opgaal\ontwerp\Fietspad Land van Ravensteinstraat\Lay-