
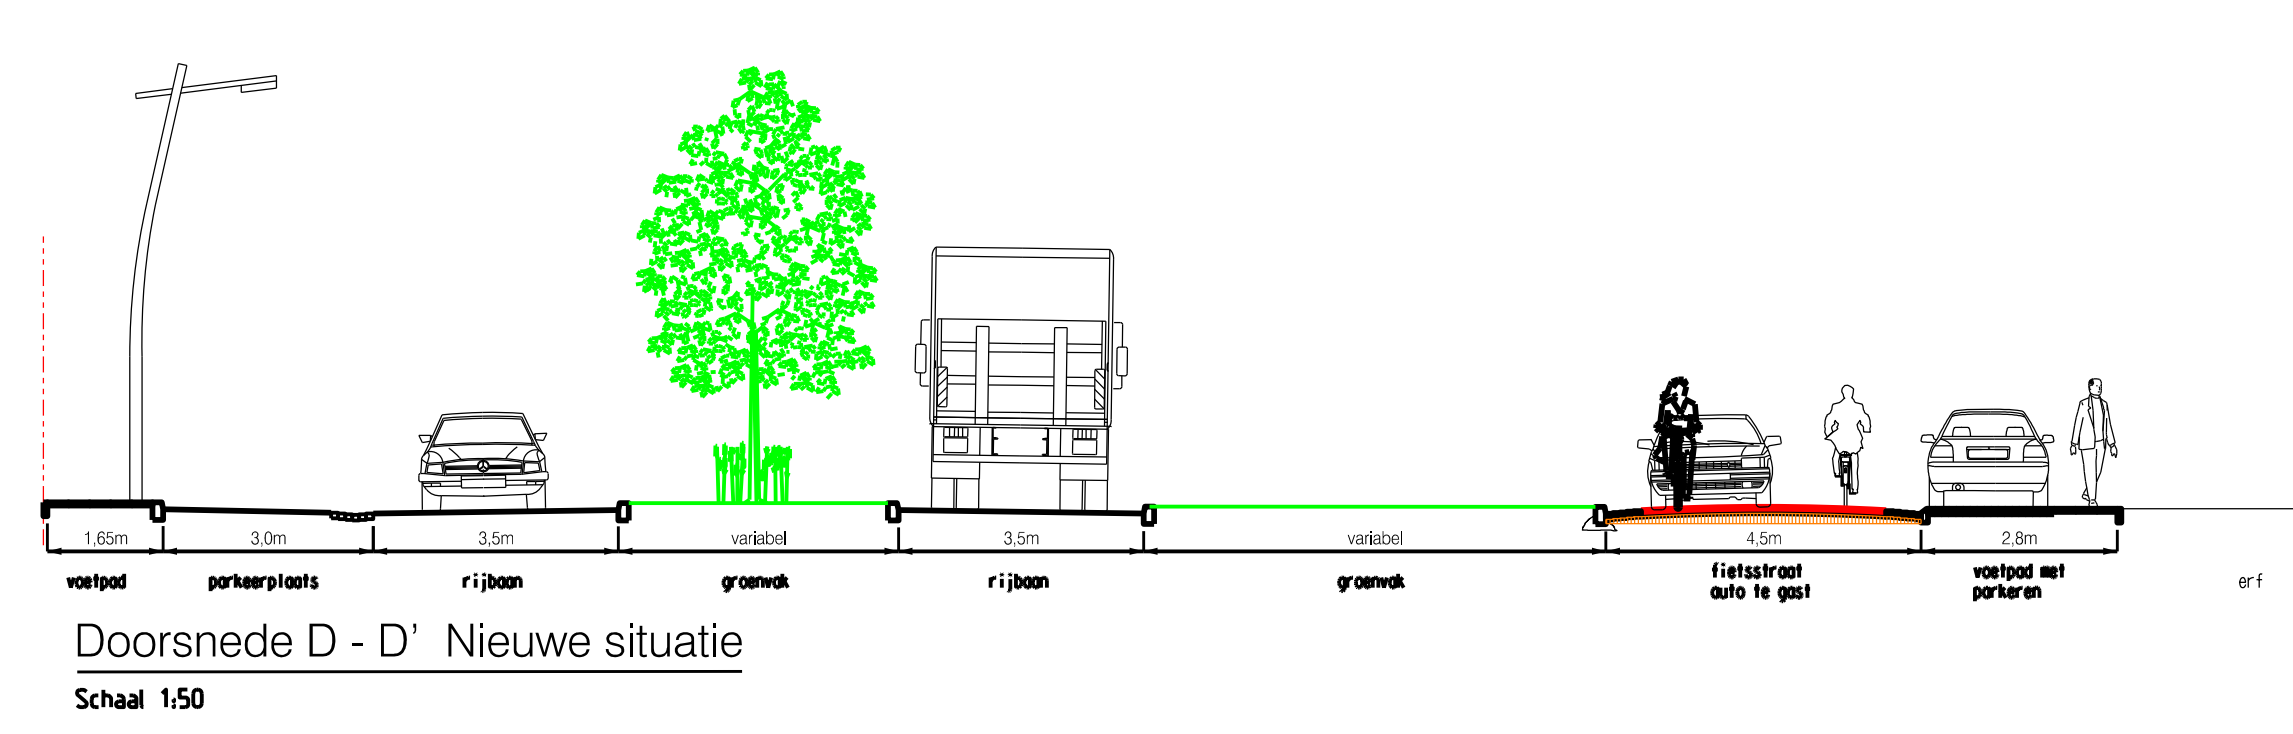
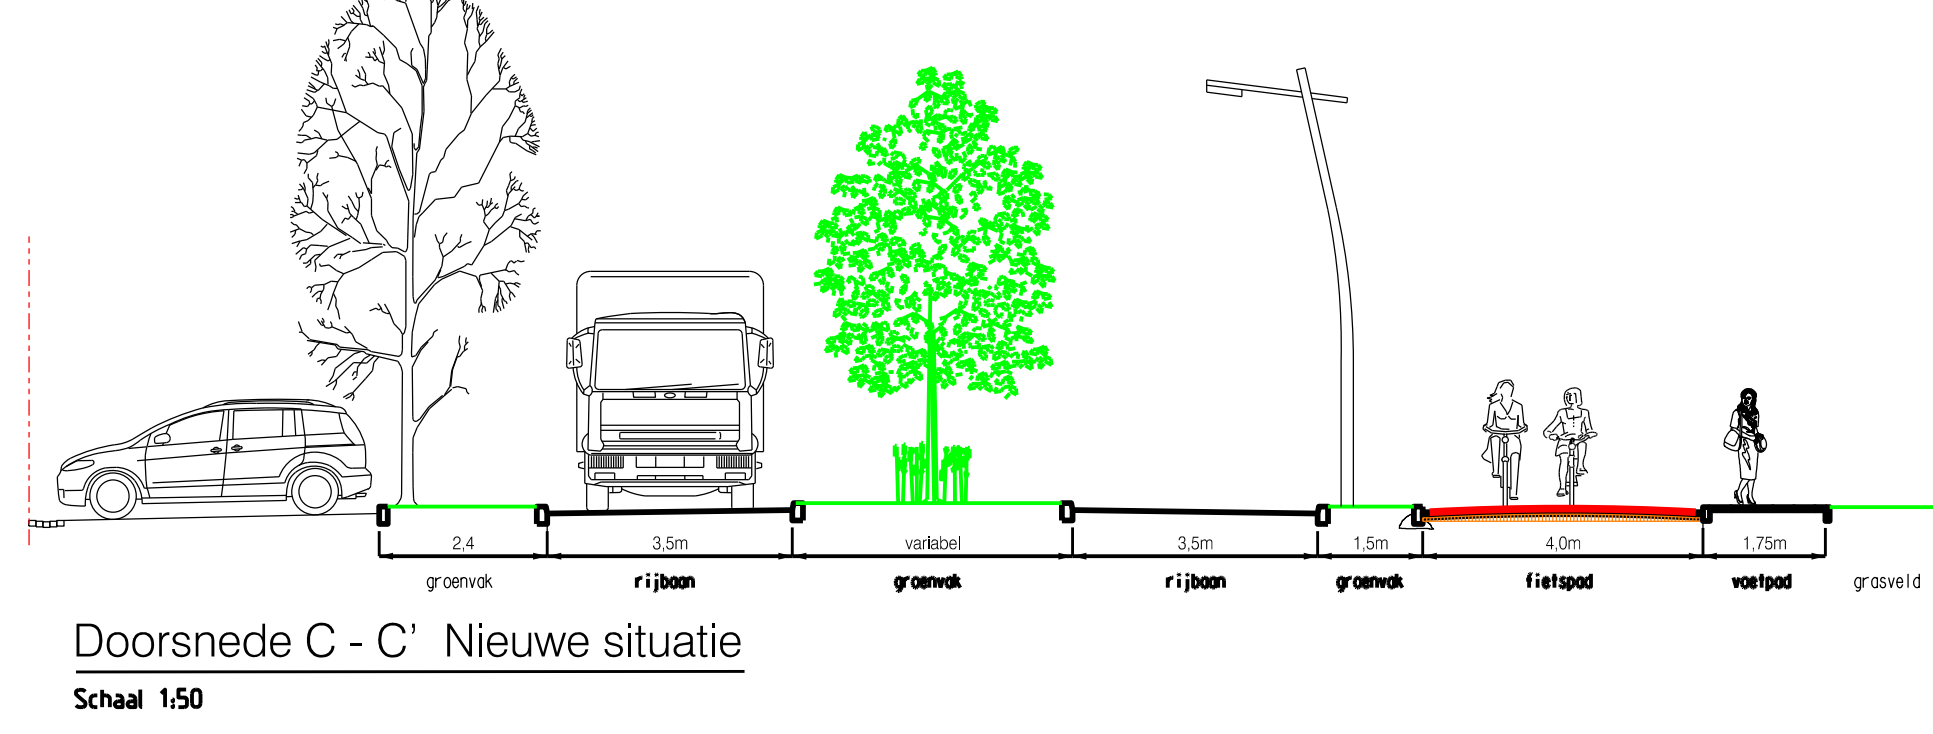
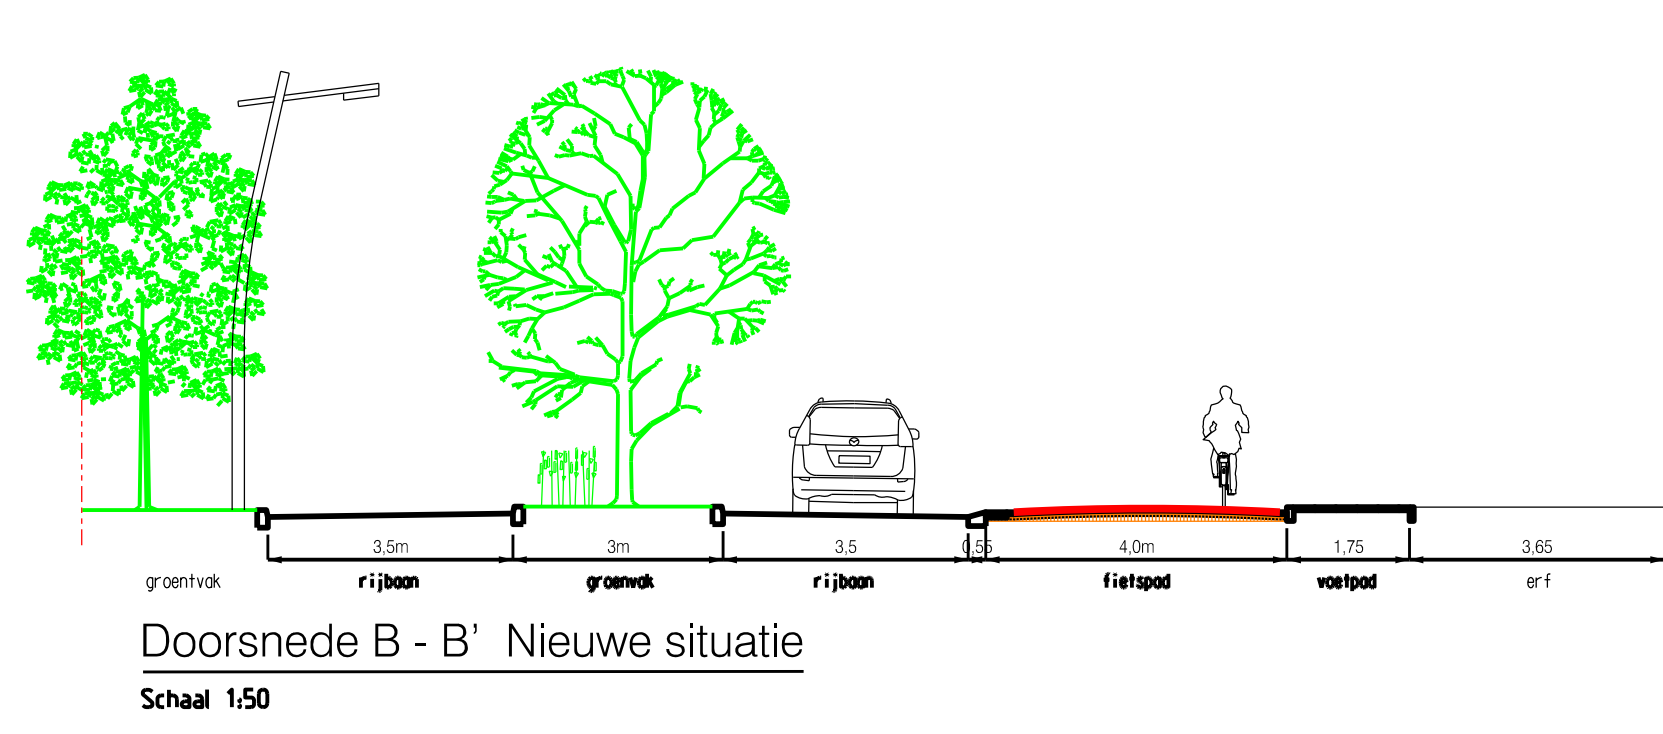
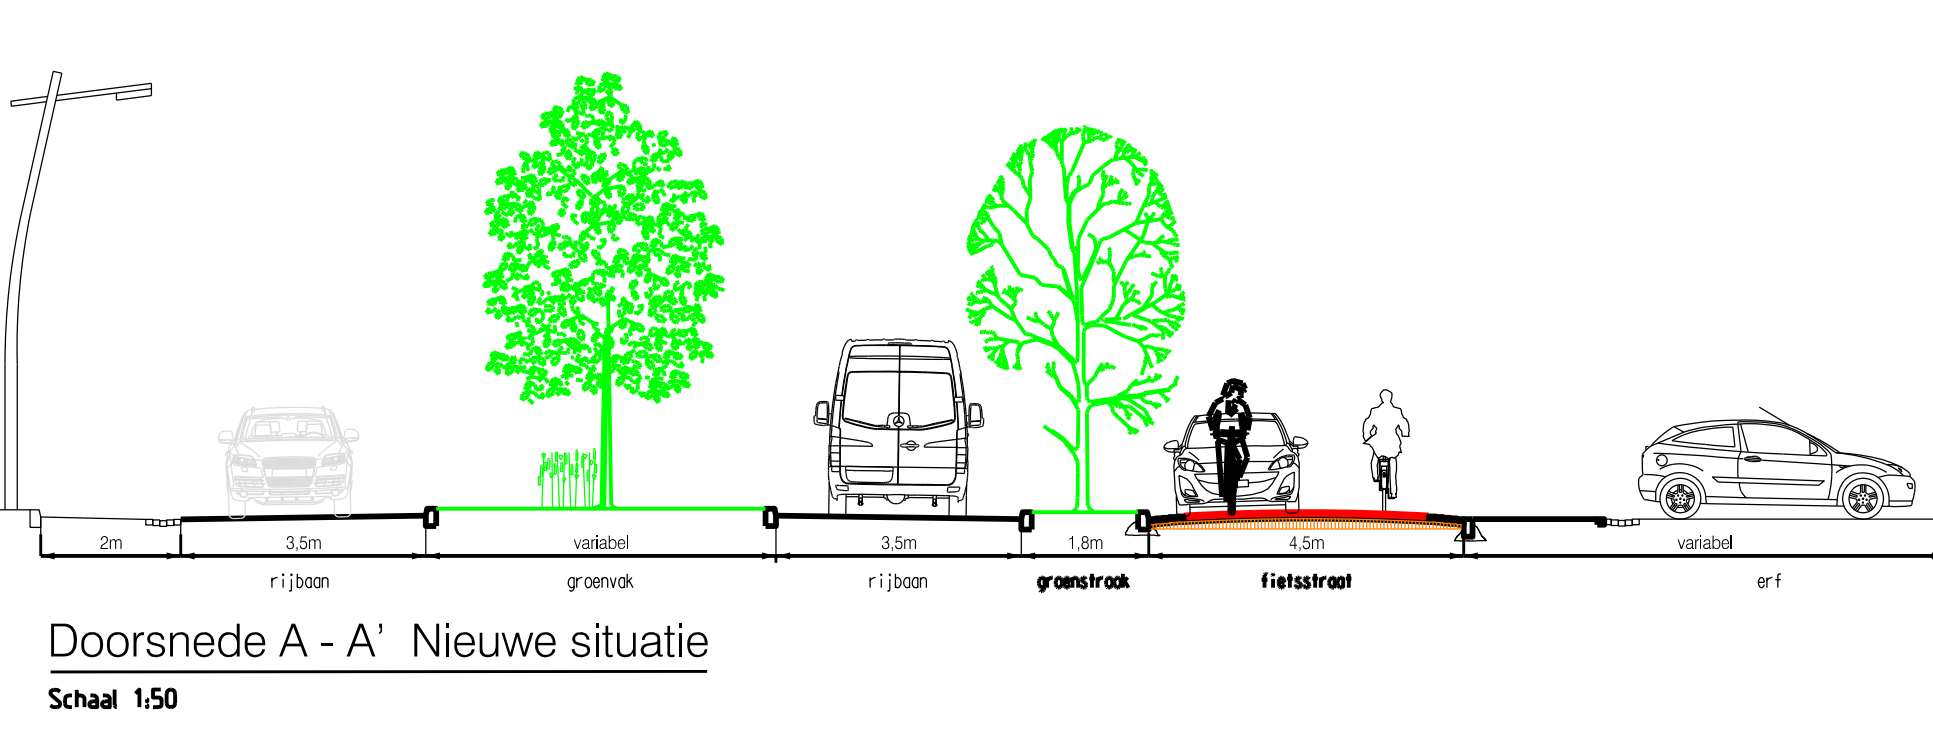


Voorlopig ontwerp vrijliggende fietsvoorzieningen Kornetstraat / Land van Ravensteinstraat variant 1 (westzijde 2-richtingen)

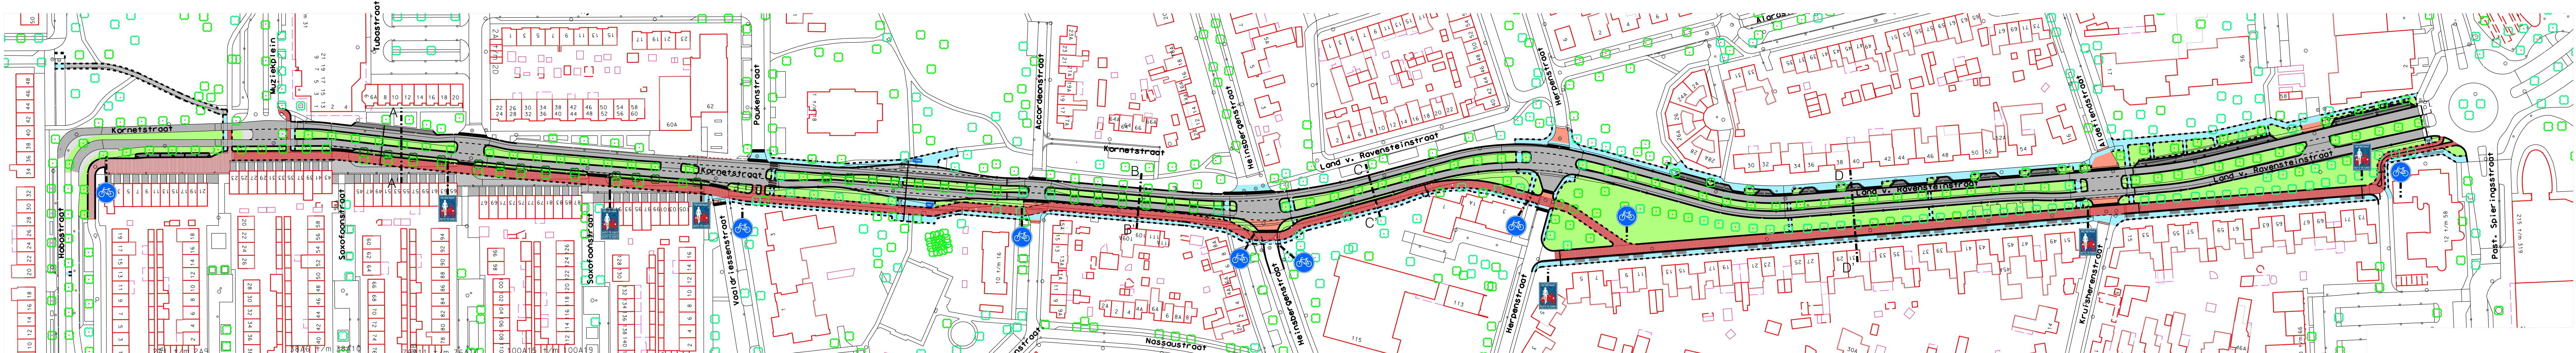

CONCEPT


GEMEENTE UDEN
Vrijliggende fietsvoorzieningen
Kornetstraat / Land van Ravensteinstraat